



Maillage de secours
Combloux

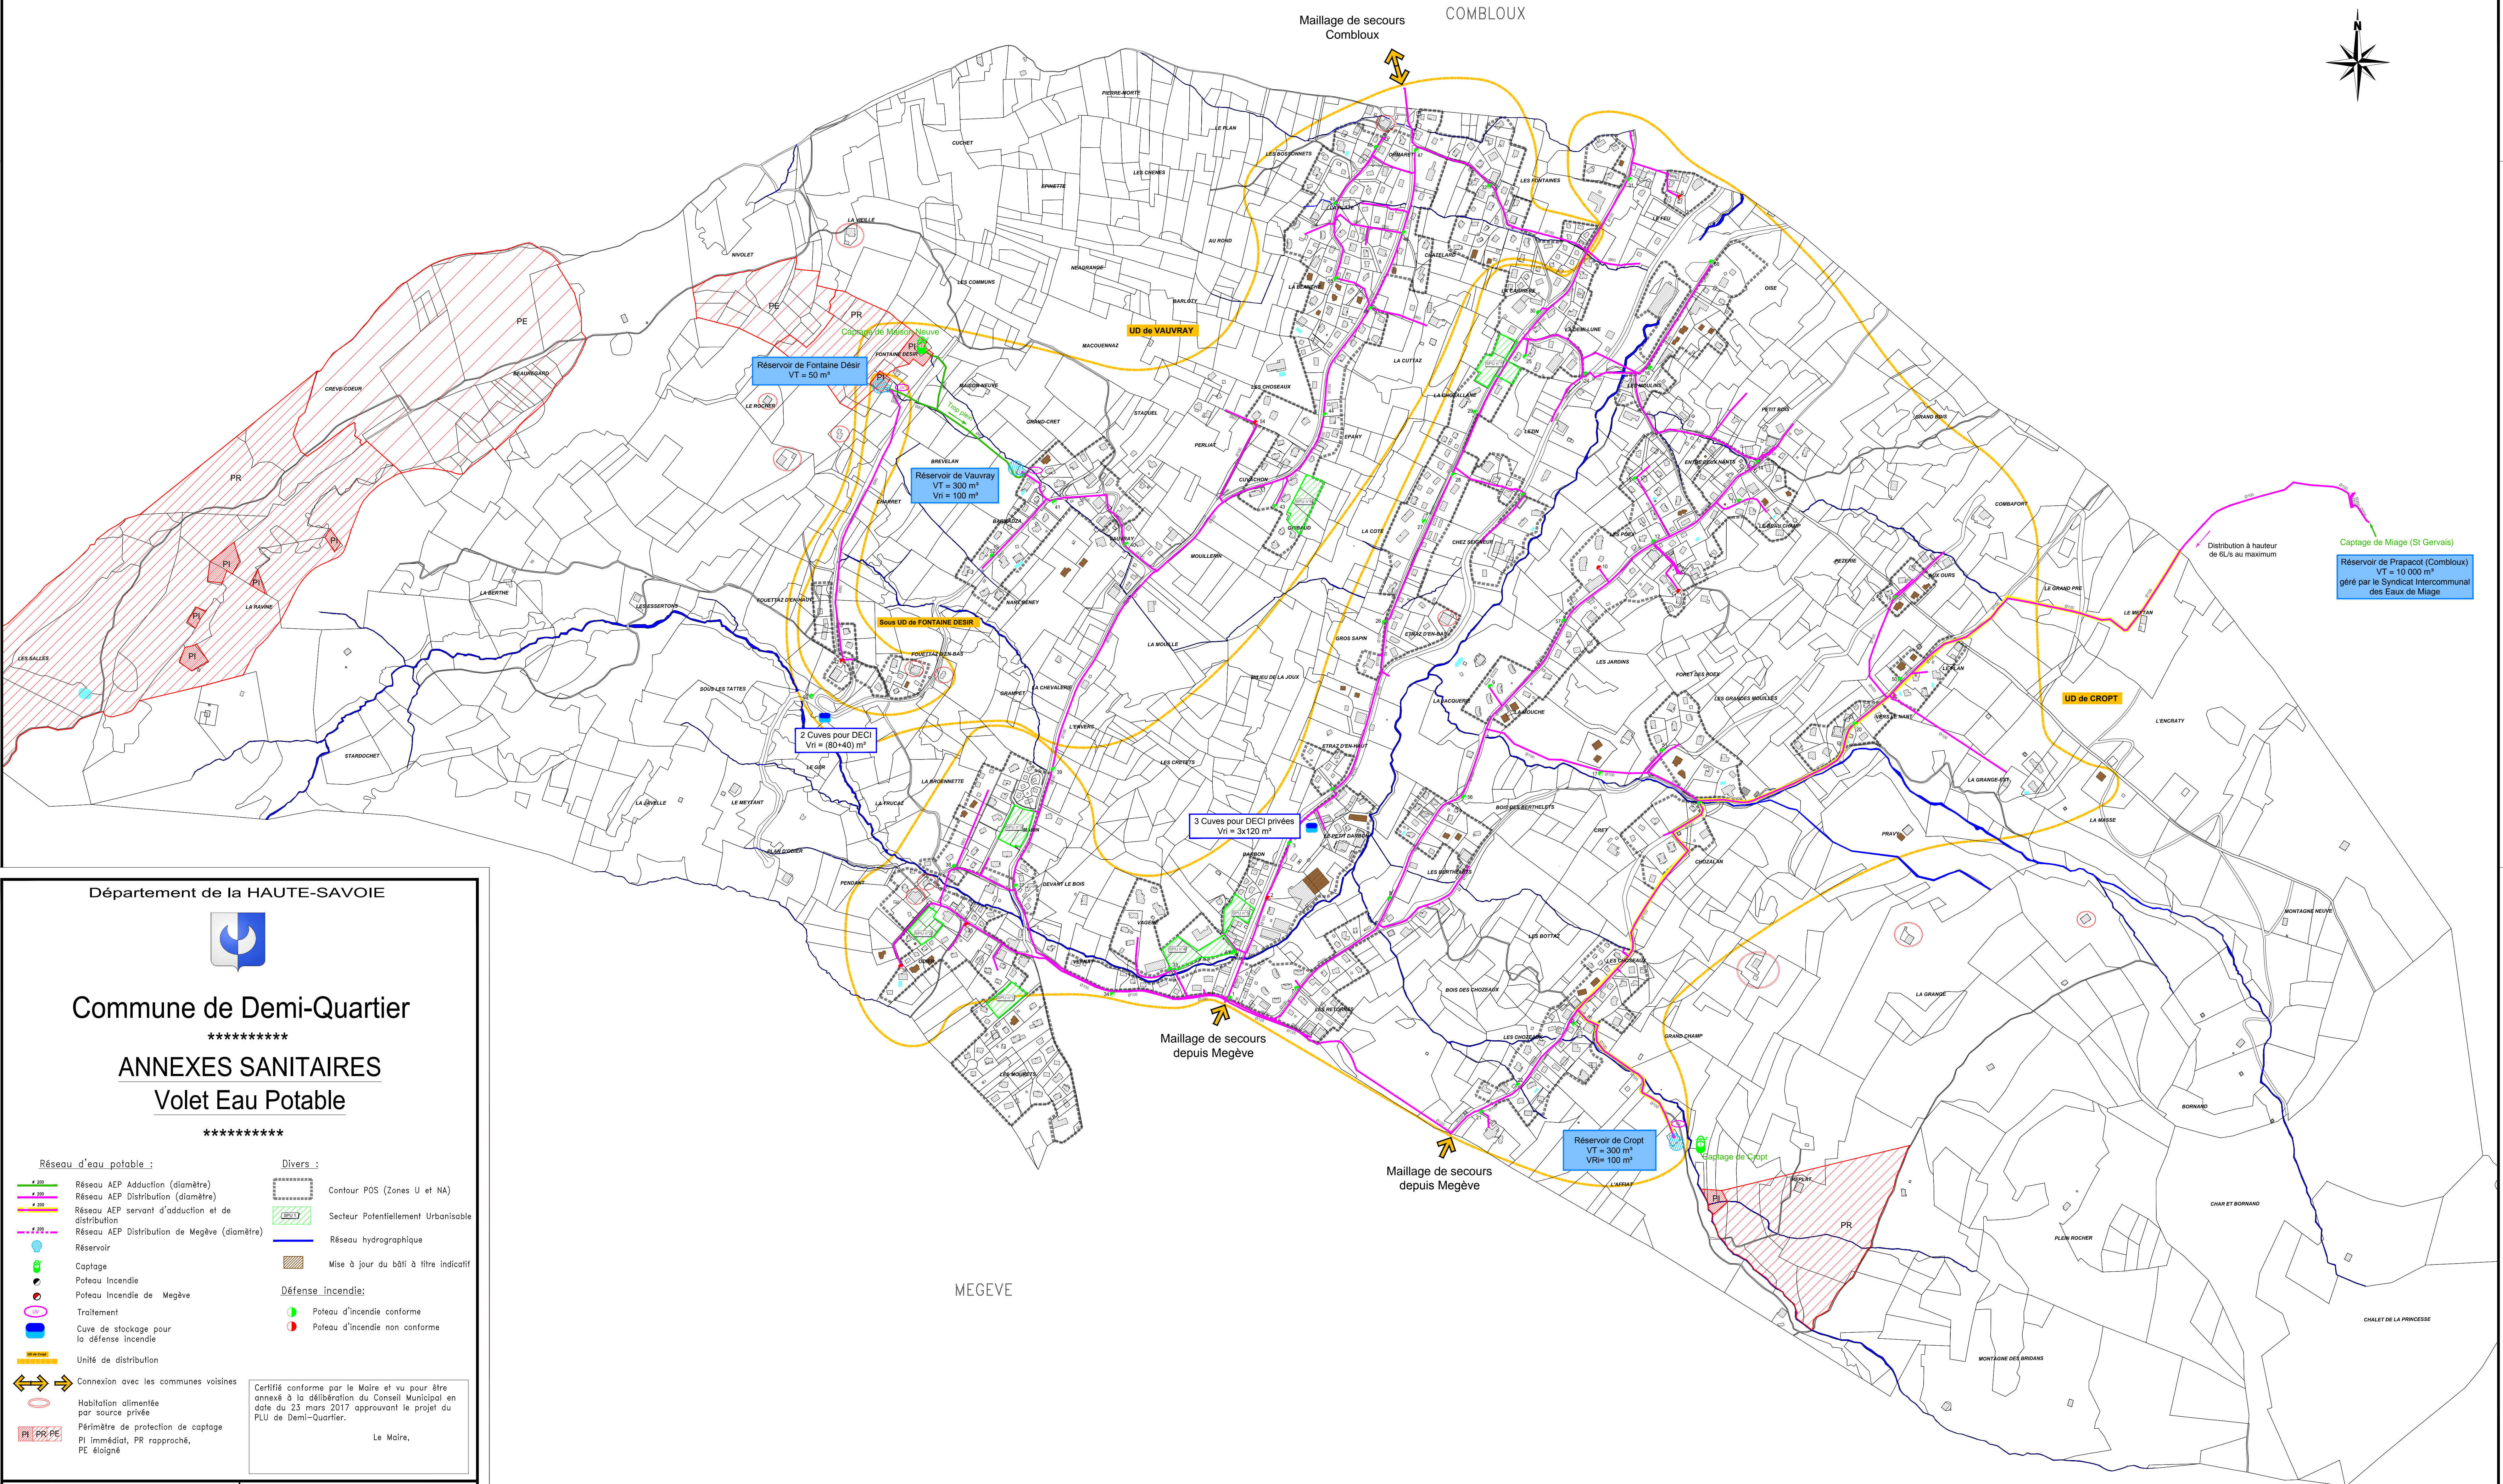

Département de la HAUTE-SAVOIE

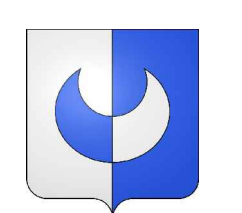

Commune de Demi-Quartier

ANNEXES SANITAIRES

Volet Eau Potable

- Réseau d'eau potable :
- 400 Réseau AEP Adduction (diamètre)
 - 200 Réseau AEP Distribution (diamètre)
 - 150 Réseau AEP servant d'adduction et de distribution
 - 75 Réseau AEP Distribution de Megève (diamètre)
- Divers :
- Contour POS (Zones U et NA)
 - Secteur Potentiellement Urbanisable
 - Réseau hydrographique
 - Mise à jour du bâti à titre indicatif
- Défense incendie:
- Poteau d'incendie conforme
 - Poteau d'incendie non conforme
- Unité de distribution
- Connexion avec les communes voisines
- Habitation alimentée par source privée
- Périmètre de protection de captage
PI immédiat, PR rapproché, PE éloigné
- Certifié conforme par le Maire et vu pour être annexé à la délibération du Conseil Municipal en date du 23 mars 2017 approuvant le projet du PLU de Demi-Quartier.
- Le Maire,

